



A.MeCoD
Design & Build

A.MeCoD Zrt.
2045 Törökbálint,
Szent István utca 102.

+36-1-920-0650
www.amecod.hu
office@amecod.hu

Megjegyzés:

EZ A TERV AZ A.MECOD ZRT. SZELLEMI TULAJDONA,
MELY AZ 1999 ÉVI LXXVI TÖRVÉNY ALAPJÁN SZERZŐI
JOGVÉDELEMBEN RÉSZESÜL. A TERVET LEMÁSOLNI,
SOKSZOROSÍTANI,
A SZERZŐDÉSBEN RÖGZÍTETT FELTÉTELEKTŐL
ELTÉRŐEN HASZNÁLNI TILOS,
KÖZLEMÉNYBEN, MÉDIÁBAN MEGJELENTETNI CSAK AZ
A.MECOD ZRT. HOZZÁJÁRULÁSÁVAL LEHET.

JELLEN TERV NEM MINŐSÜL GYÁRTMÁNYTERVNEK,
GYÁRTÁS ELŐTT HELYSZÍNI MÉRÉTVÉTEL SZÜKSÉGES.

Projekt

**Tejes konyha ideiglenes
áttelepítése**

Ügyfél

Budapesti Zsidó Hitközség

Helyszín

**1145 Budapest,
Laky Adolf utca 38-40**

Tervezte

Maróti Enikő

Tervet ellenőrizte

Neményi András

Rajz megnevezése

**Tejes konyha
áttelepítésének terve**

Terv léptéke

**1:50
A3**

Dátum

2021. 11. 17.

Hivatkozási szám

3515-2021

KT-01-A1


Jelenlegi nyílás szélesítése szükséges
(minimum 1100 mm szabad szélesség!)

Két helyiség között meglévő, bontandó válaszfal

Jelenlegi nyílás szélesítése szükséges
(minimum 1100 mm szabad szélesség!)

Jelmagyarázat:

- Meglévő bútorok, berendezések
- Szeretkórház tejes konyhából
áttelepítendő berendezések, bútorok

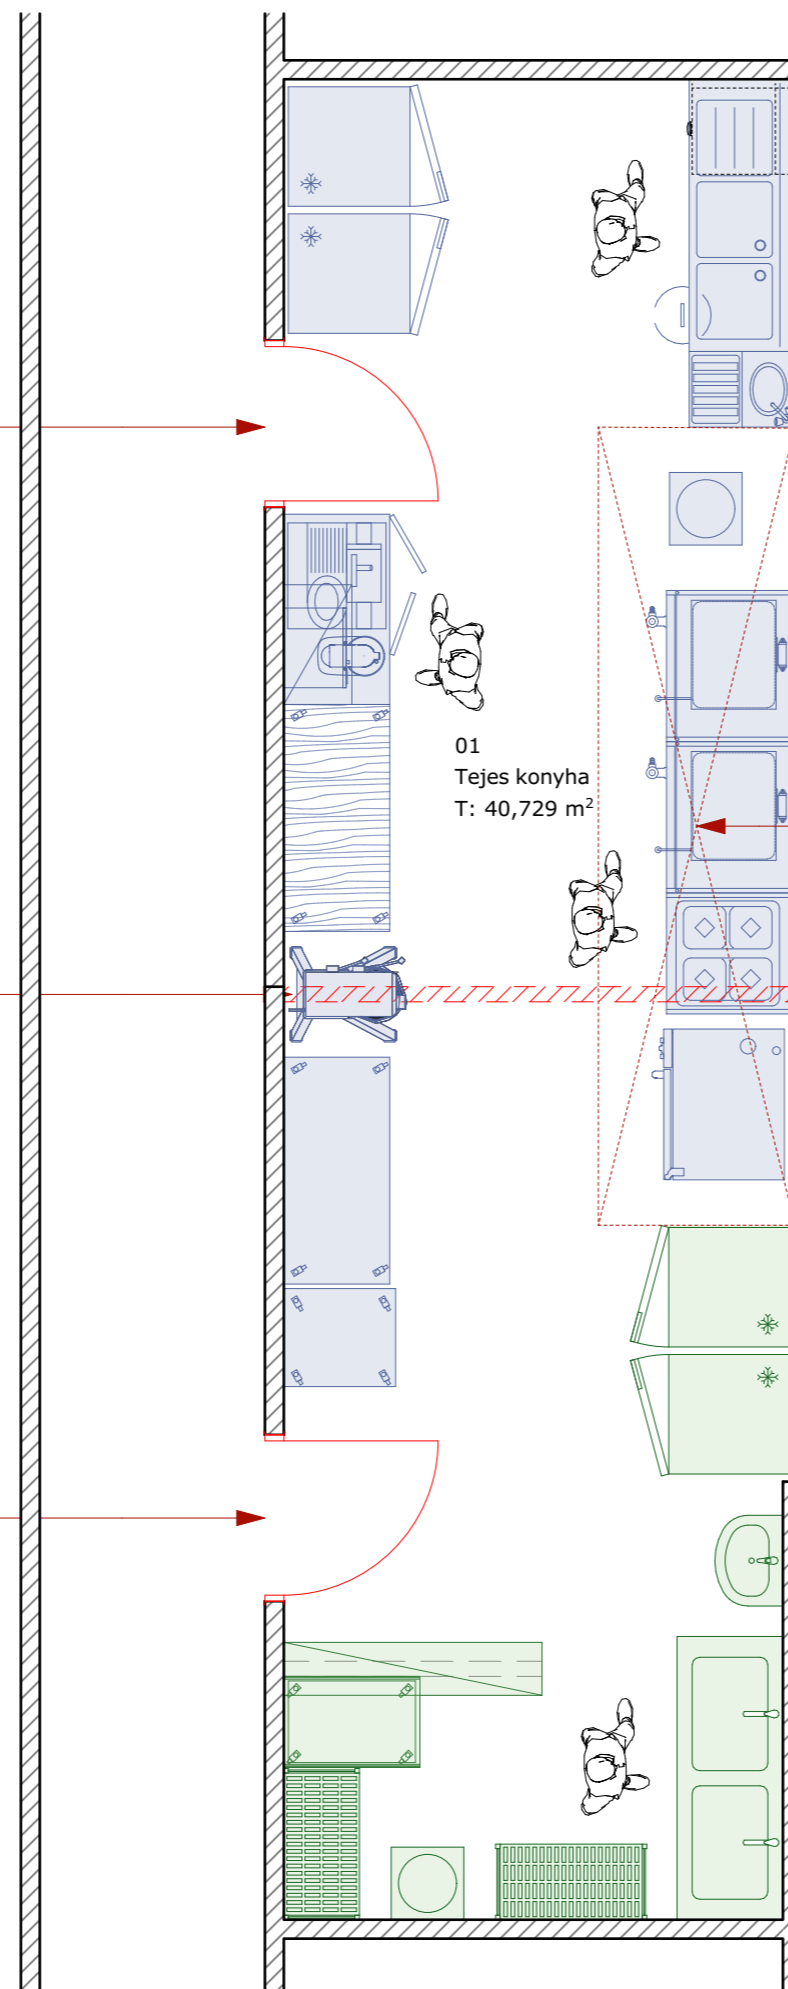

Elszívóernyő kialakítása,
lehetőségei egyeztetendők!